
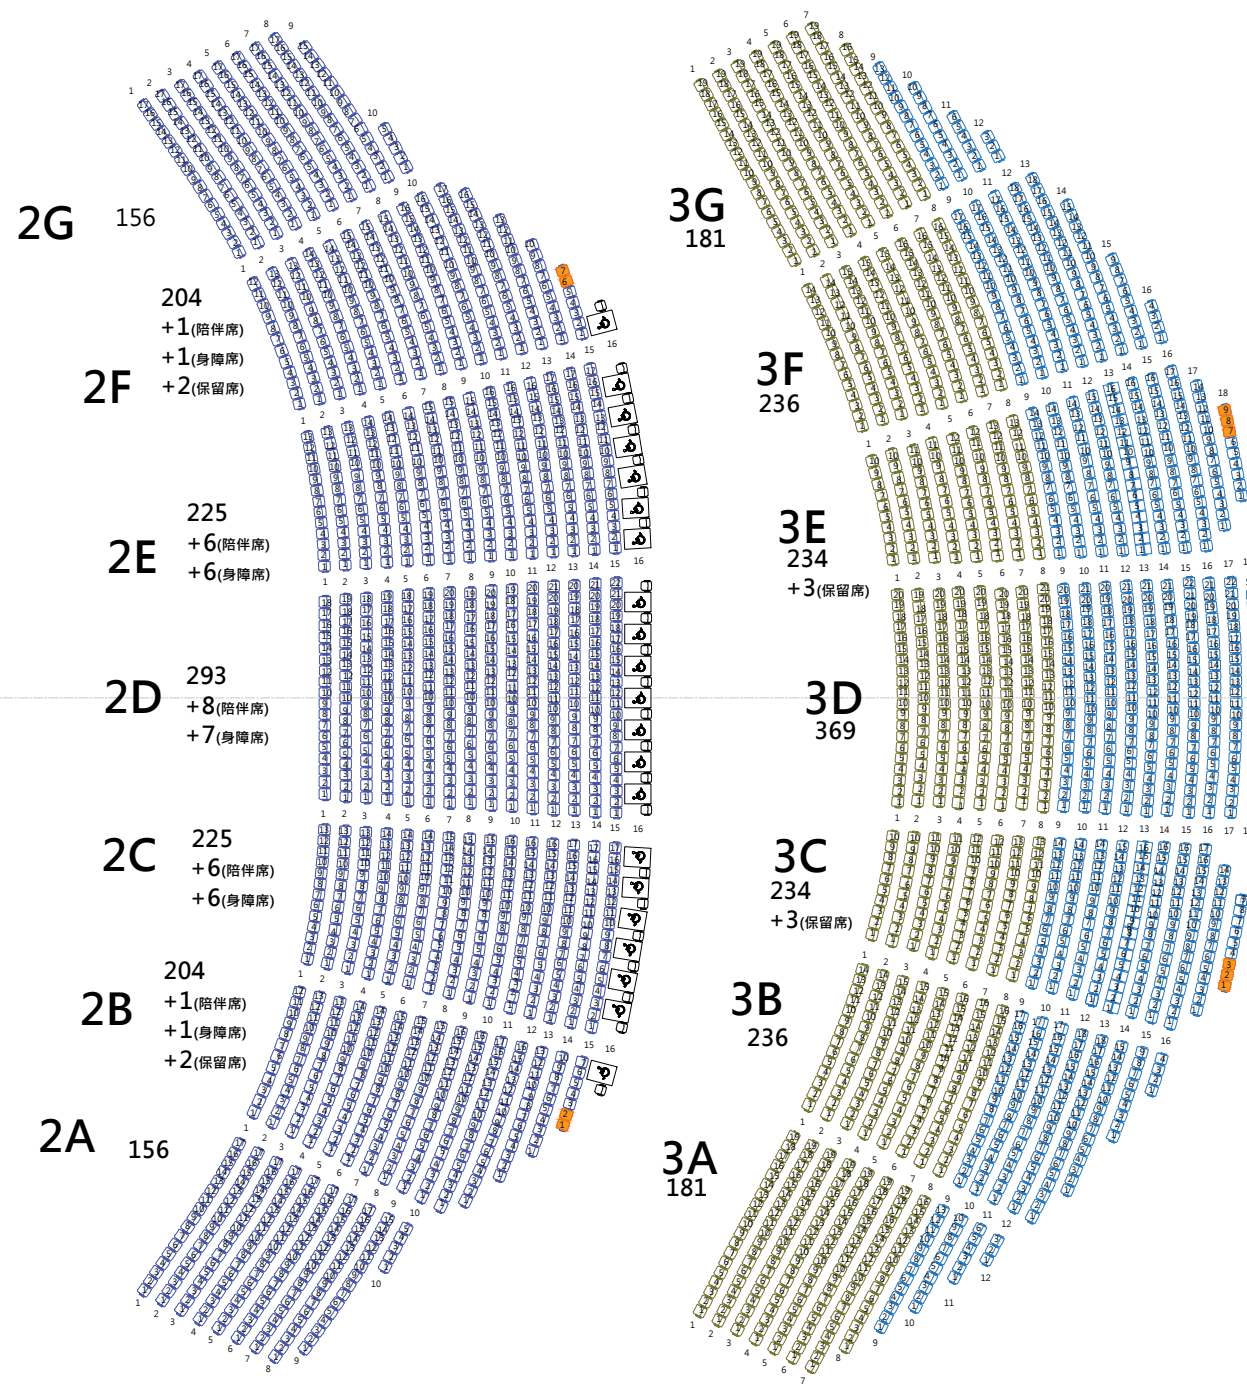


表演廳
1F~3F觀眾席座位圖

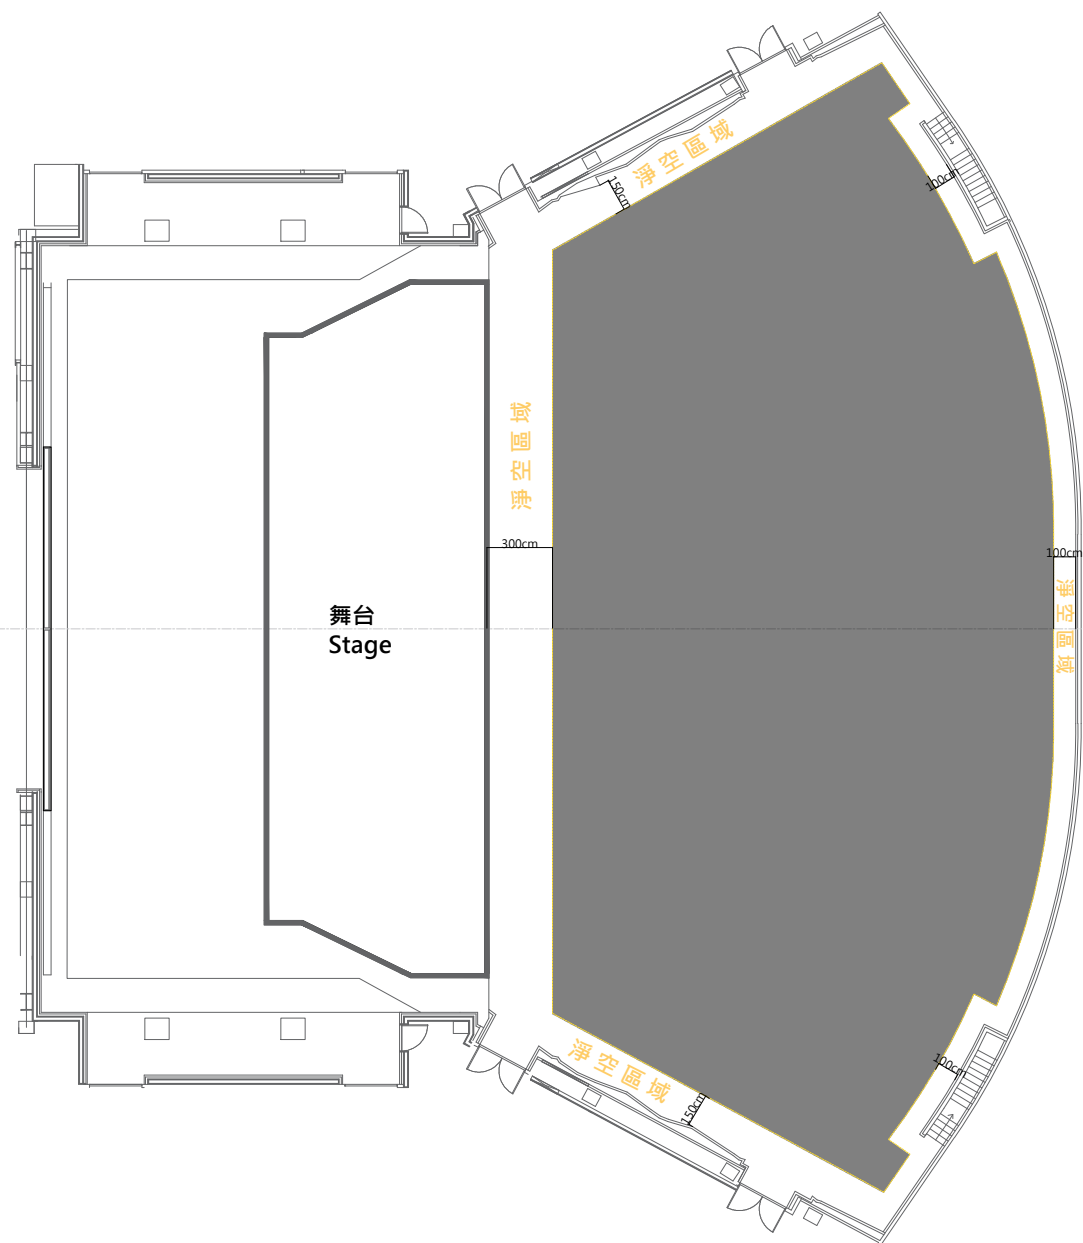

1F觀眾席可依演出需求自行規劃，另因逃生及消防安全規範，淨空區域說明如下：

- 1、面舞台之縱向走道加總值至少4.5公尺(含)以上，其左右兩側入口前縱向走道至少各1.5公尺(含)以上。
- 2、第一排觀眾席須距離舞台3公尺(含)以上。
- 3、最後一排觀眾席須距離1F後方牆面1公尺(含)以上。
- 4、演出設備與演出搭建物(如控制台、延伸台等)建議與觀眾席保持1公尺(含)以上之安全距離。
- 5、如有使用產生火焰、火花或火星等明火表演之特殊需求時，請依「專業爆竹煙火燃放作業及人員資格管理辦法」辦理。

2F觀眾總席數:1463席
+22(陪伴席)
+21(身障席)
+4(保留席)

2F觀眾席後區可能因舞台搭設方式不同而產生視線不良情況

3M觀眾總席數：884席

館方保留席

2F(共4席)

3F(共6席)

3F觀眾總席數：787席
+6(保留席)

B區15-1、15-2
F區15-6、15-7

C區18-1、18-2、18-3
E區18-7、18-8、18-9

簽章

次數	日期	修改內容	修改	審核	審定	核准

核准

審核1	審核2
-----	-----

校核	日期
----	----

校核	單位
----	----

設計	比例	無
----	----	---

繪圖	
----	--

圖號	
----	--

張號	分類圖號
----	------