


表演廳  
3M燈光配置圖

簽章

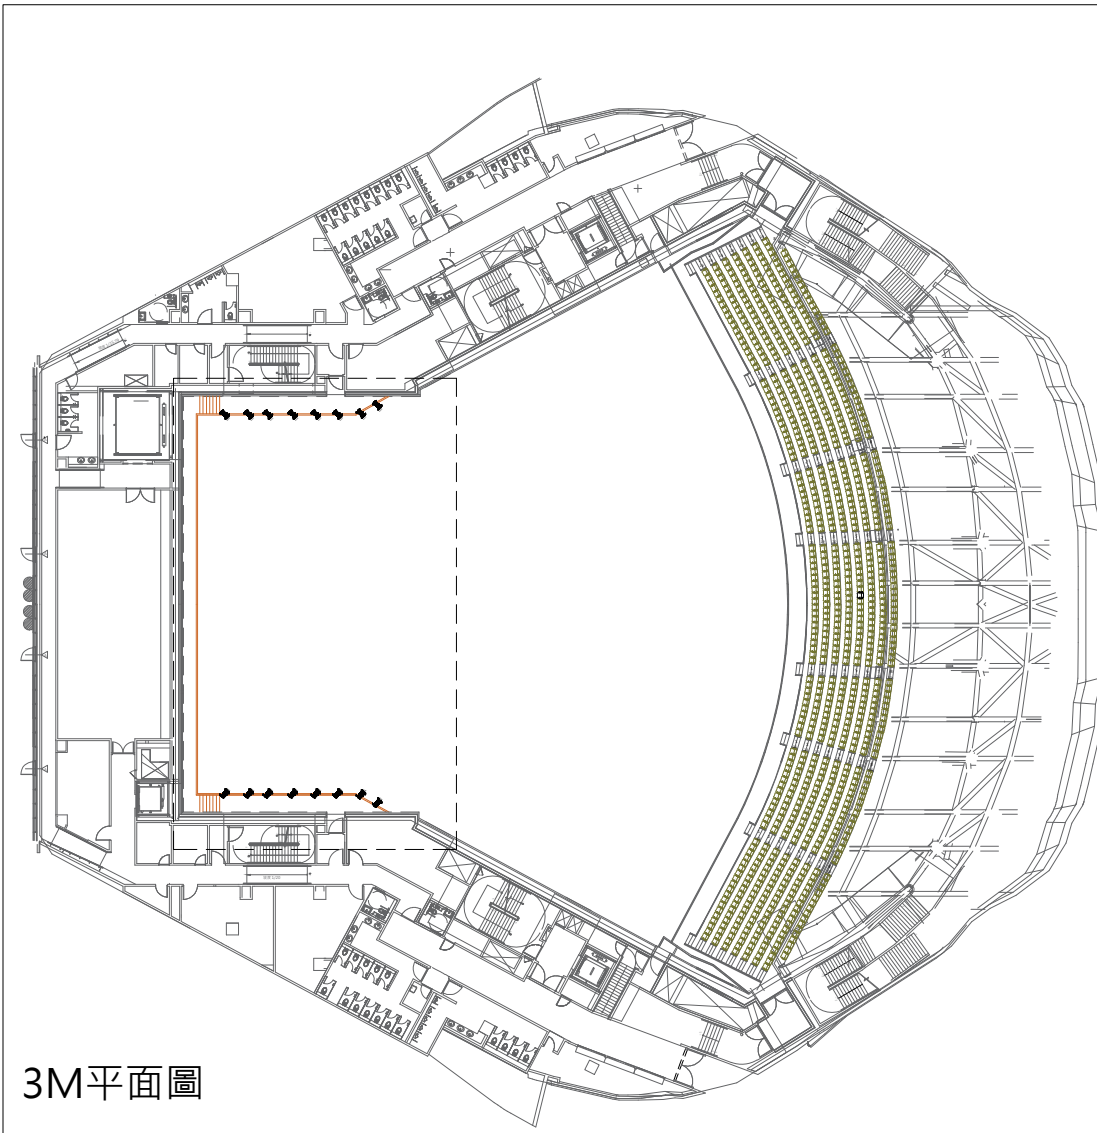

次數	日期	修改內容	修改人	經辦人	審核人	核准
核准						
審核1					審核2	
校核					日期	
校核					單位	
設計					比例 無	
繪圖						
圖號						
張號					分類圖號	