


表演廳
R樓燈光配置圖

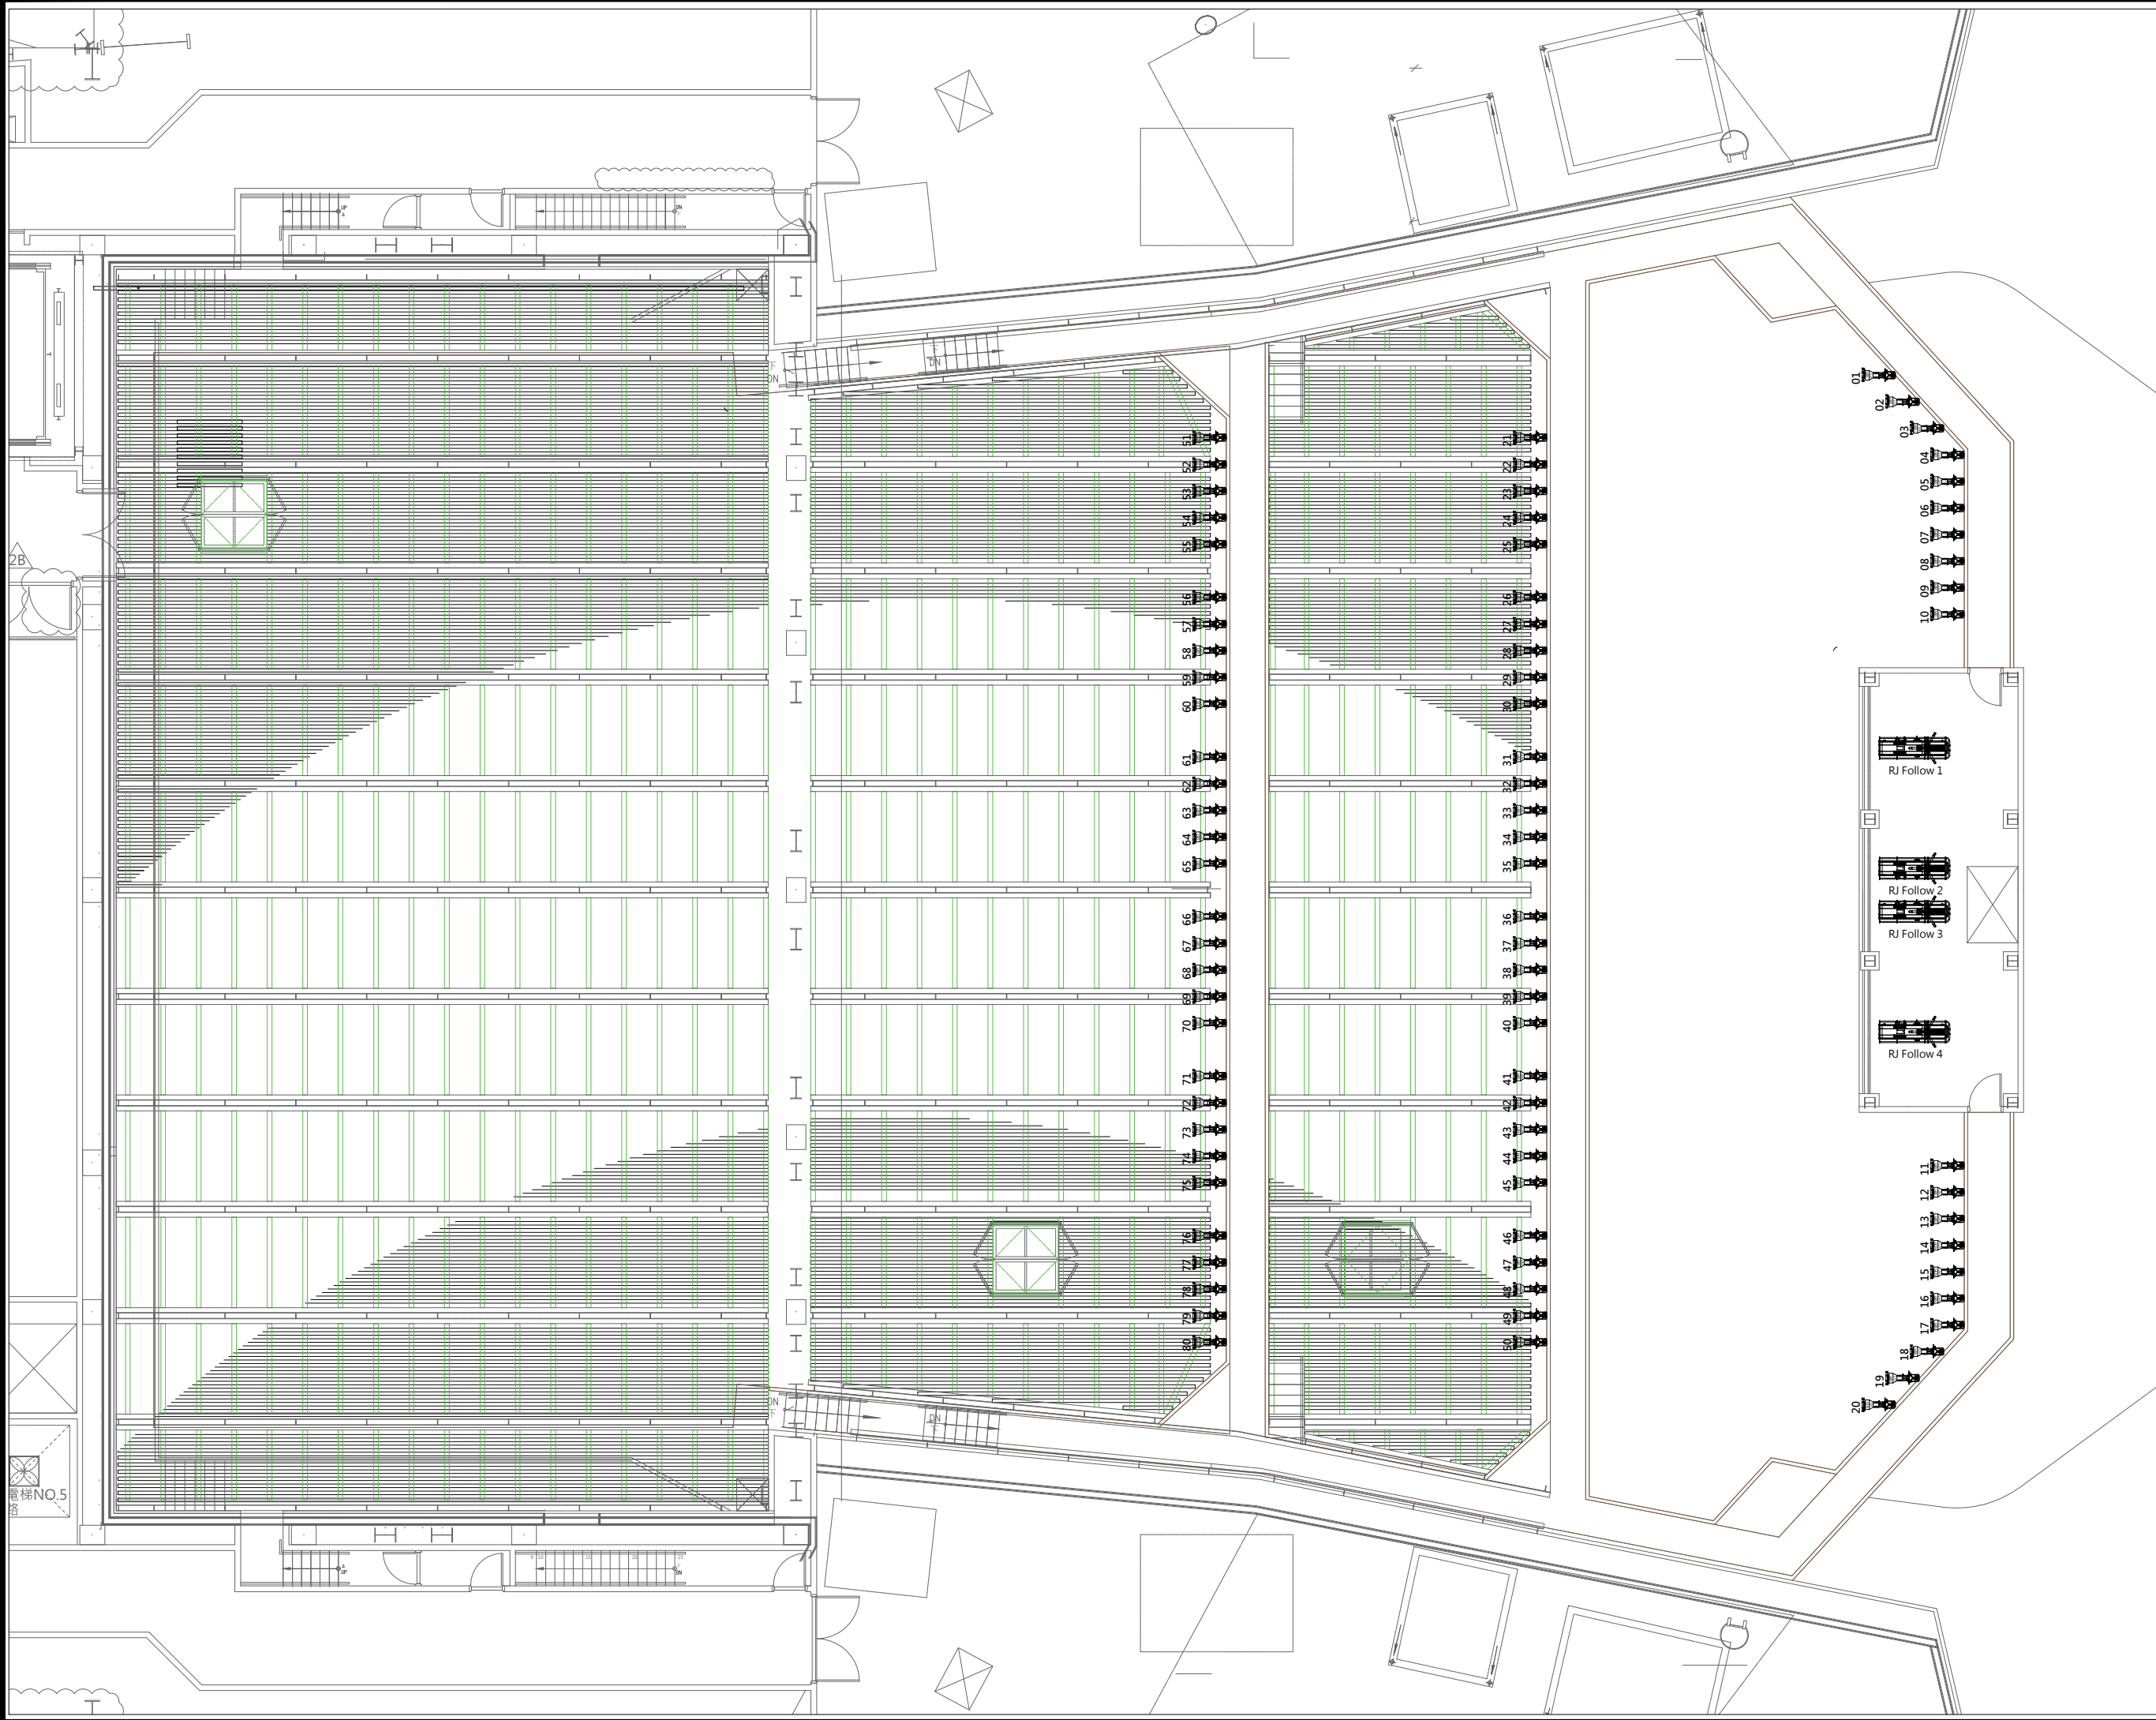

簽章

次數	日期	修改內容	修改 冊	經 辦	校 定	審 核	准 准
核准							
審核1					審核2		
校核				日期			
校核				單位			
設計				比例	無		
繪圖							
圖號							
張號							分類圖號

電梯NO.5